


A

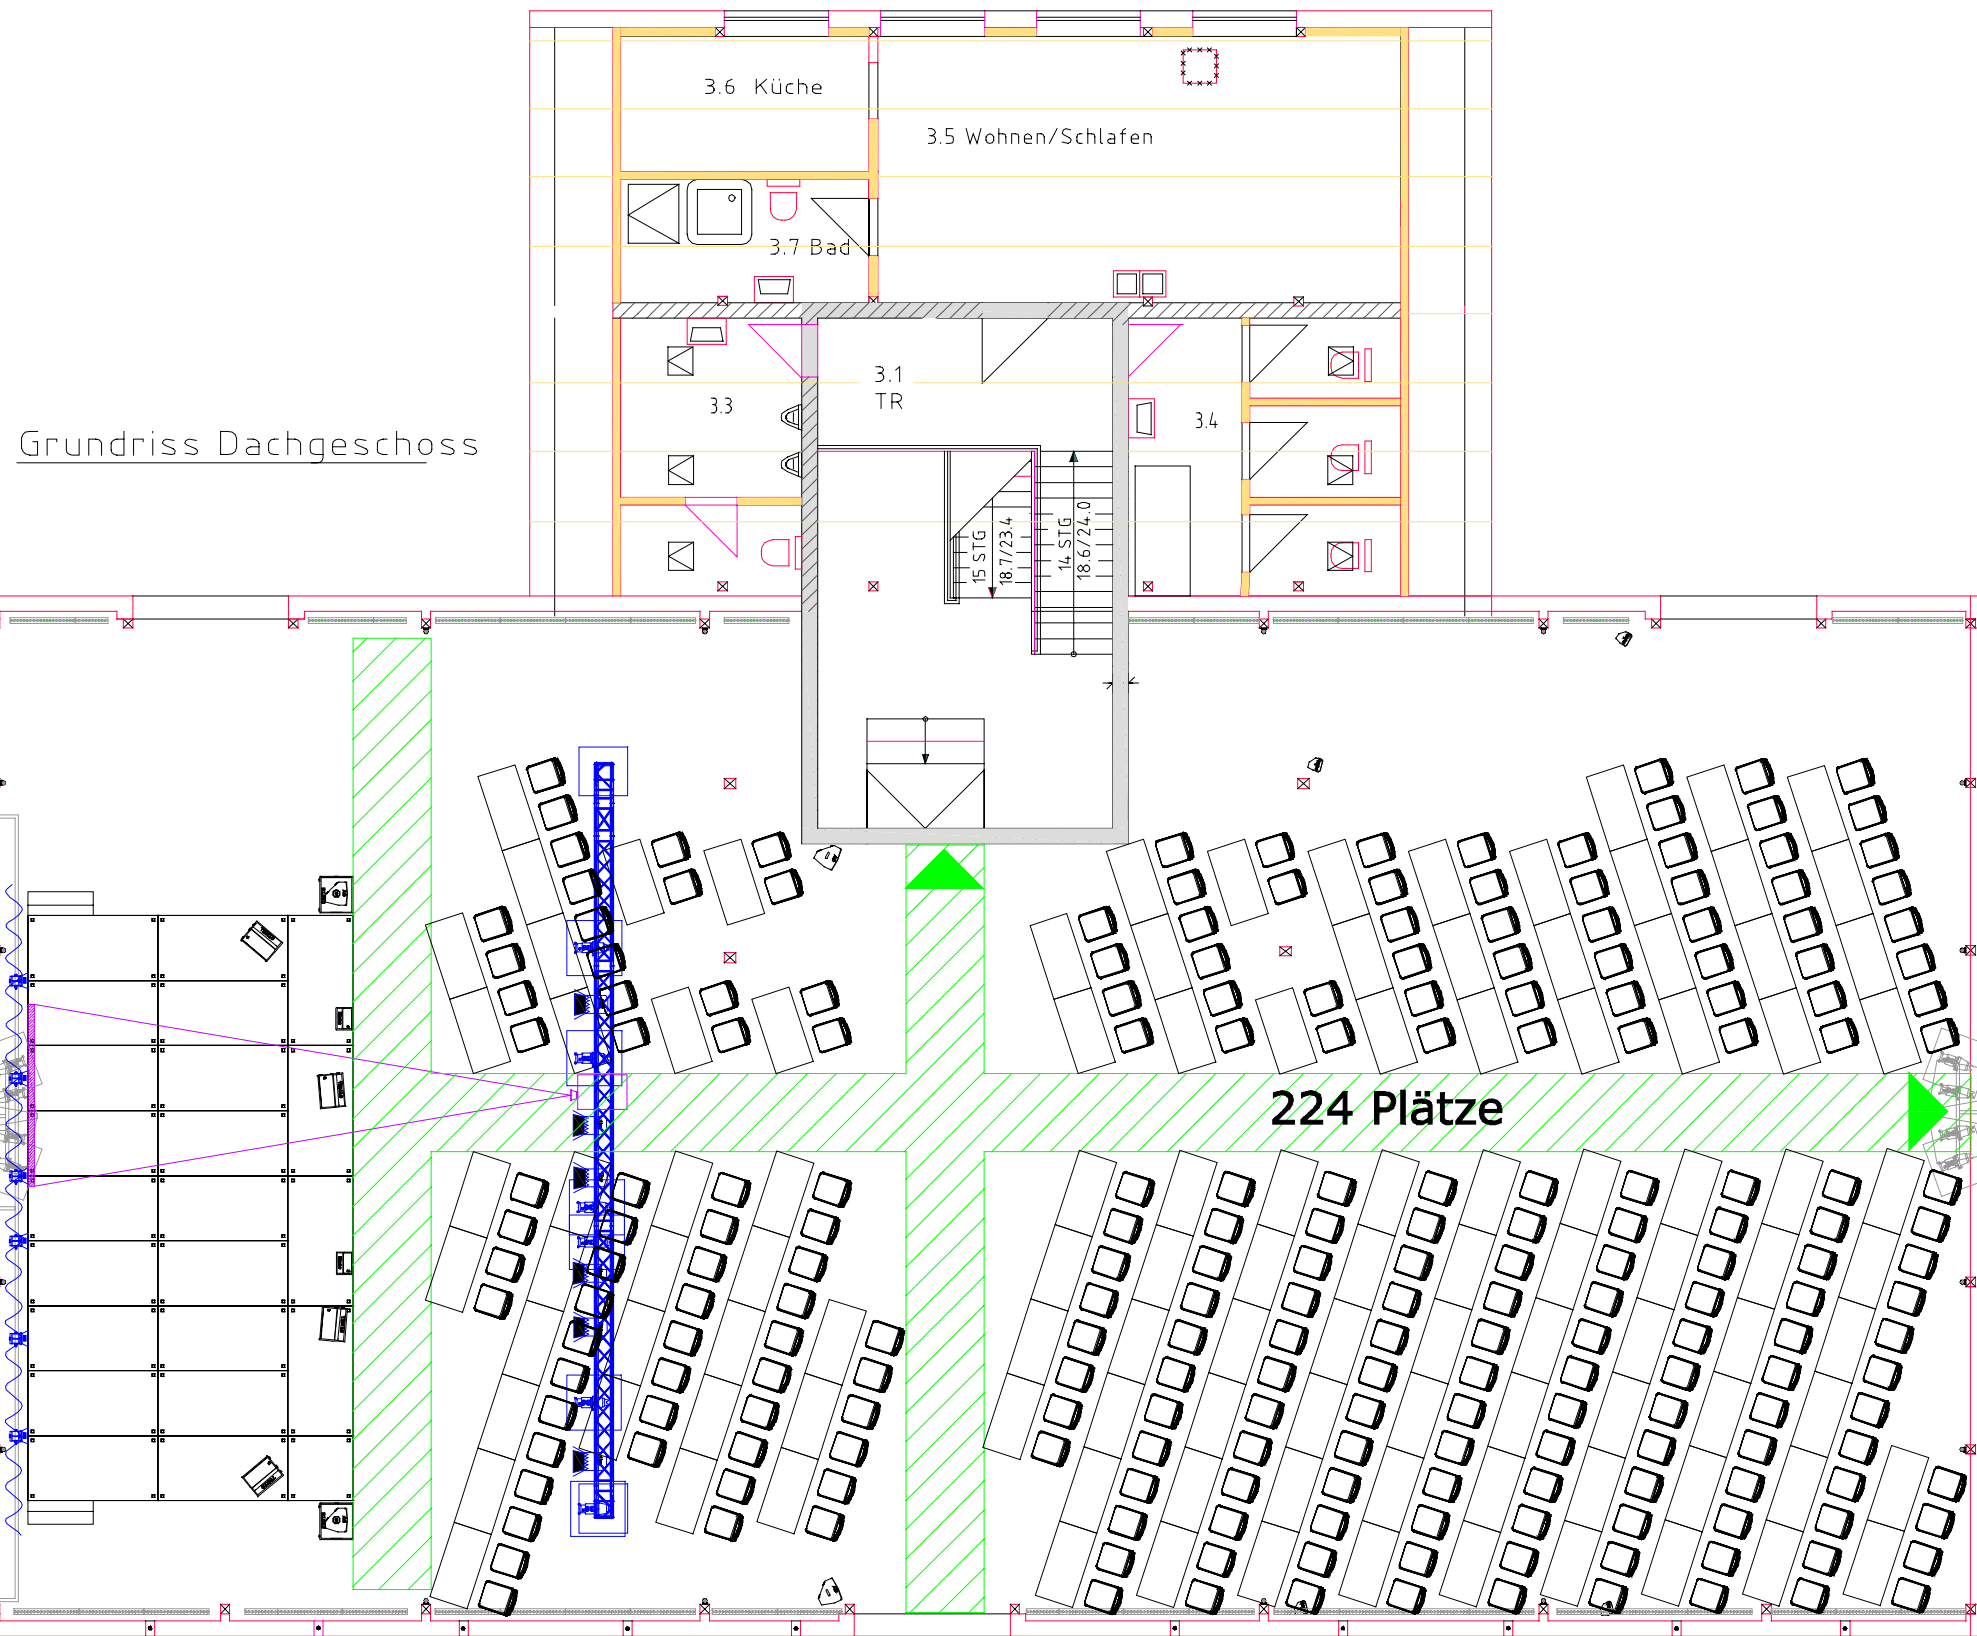

Grundriss Dachgeschoss

224 Plätze

Masterarbeit Helge Luttrupp - 25.10.2009
 Umnutzung eines historischen Gebäudes
 FB VIII - Beuth Hochschule Berlin

0 4,0m
 Tischplan längs - Anhang B-5

A